




Vertikalschnitt

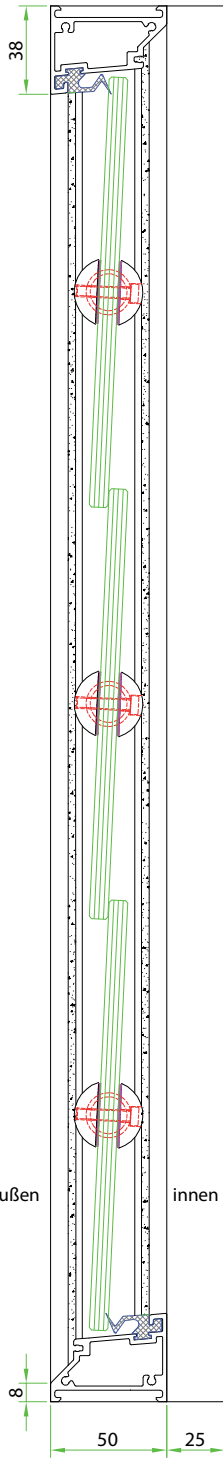

Horizontalschnitt

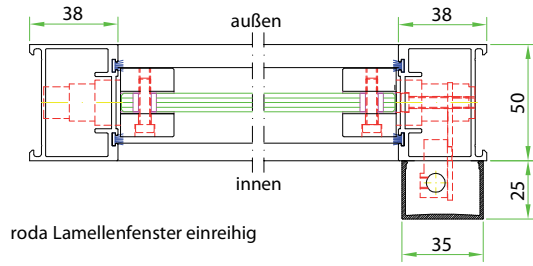

Horizontalschnitt

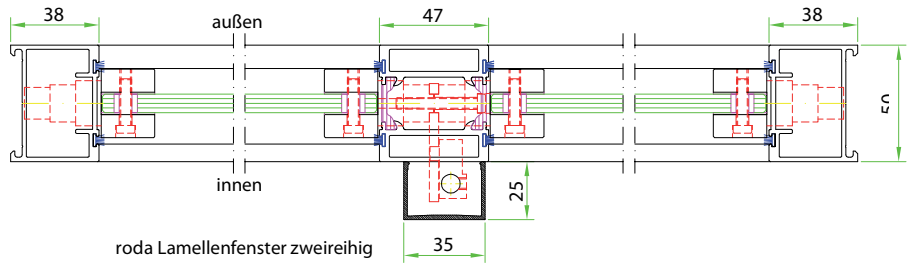

Oberfläche

Maßstab:

Position:

Menge:

	Datum	Name
Bearb.		
Gepr.		
Norm		

**roda Lamellenfenster
GG Schuppe BT50**

Systemdatenblatt

Blatt

Bl